
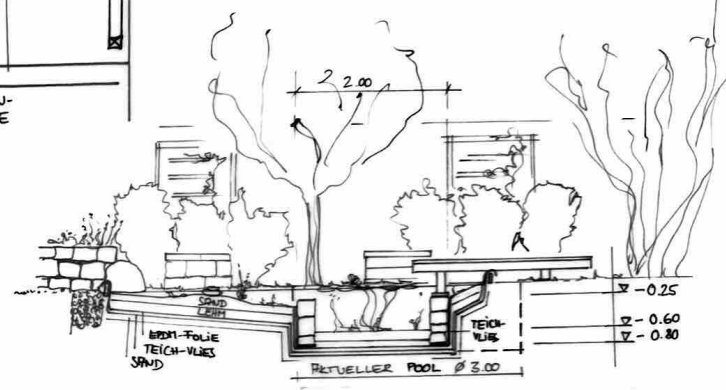


NATUR ERLEBNISGARTEN

MIT NATURTEICH

SCHNITT 1:50

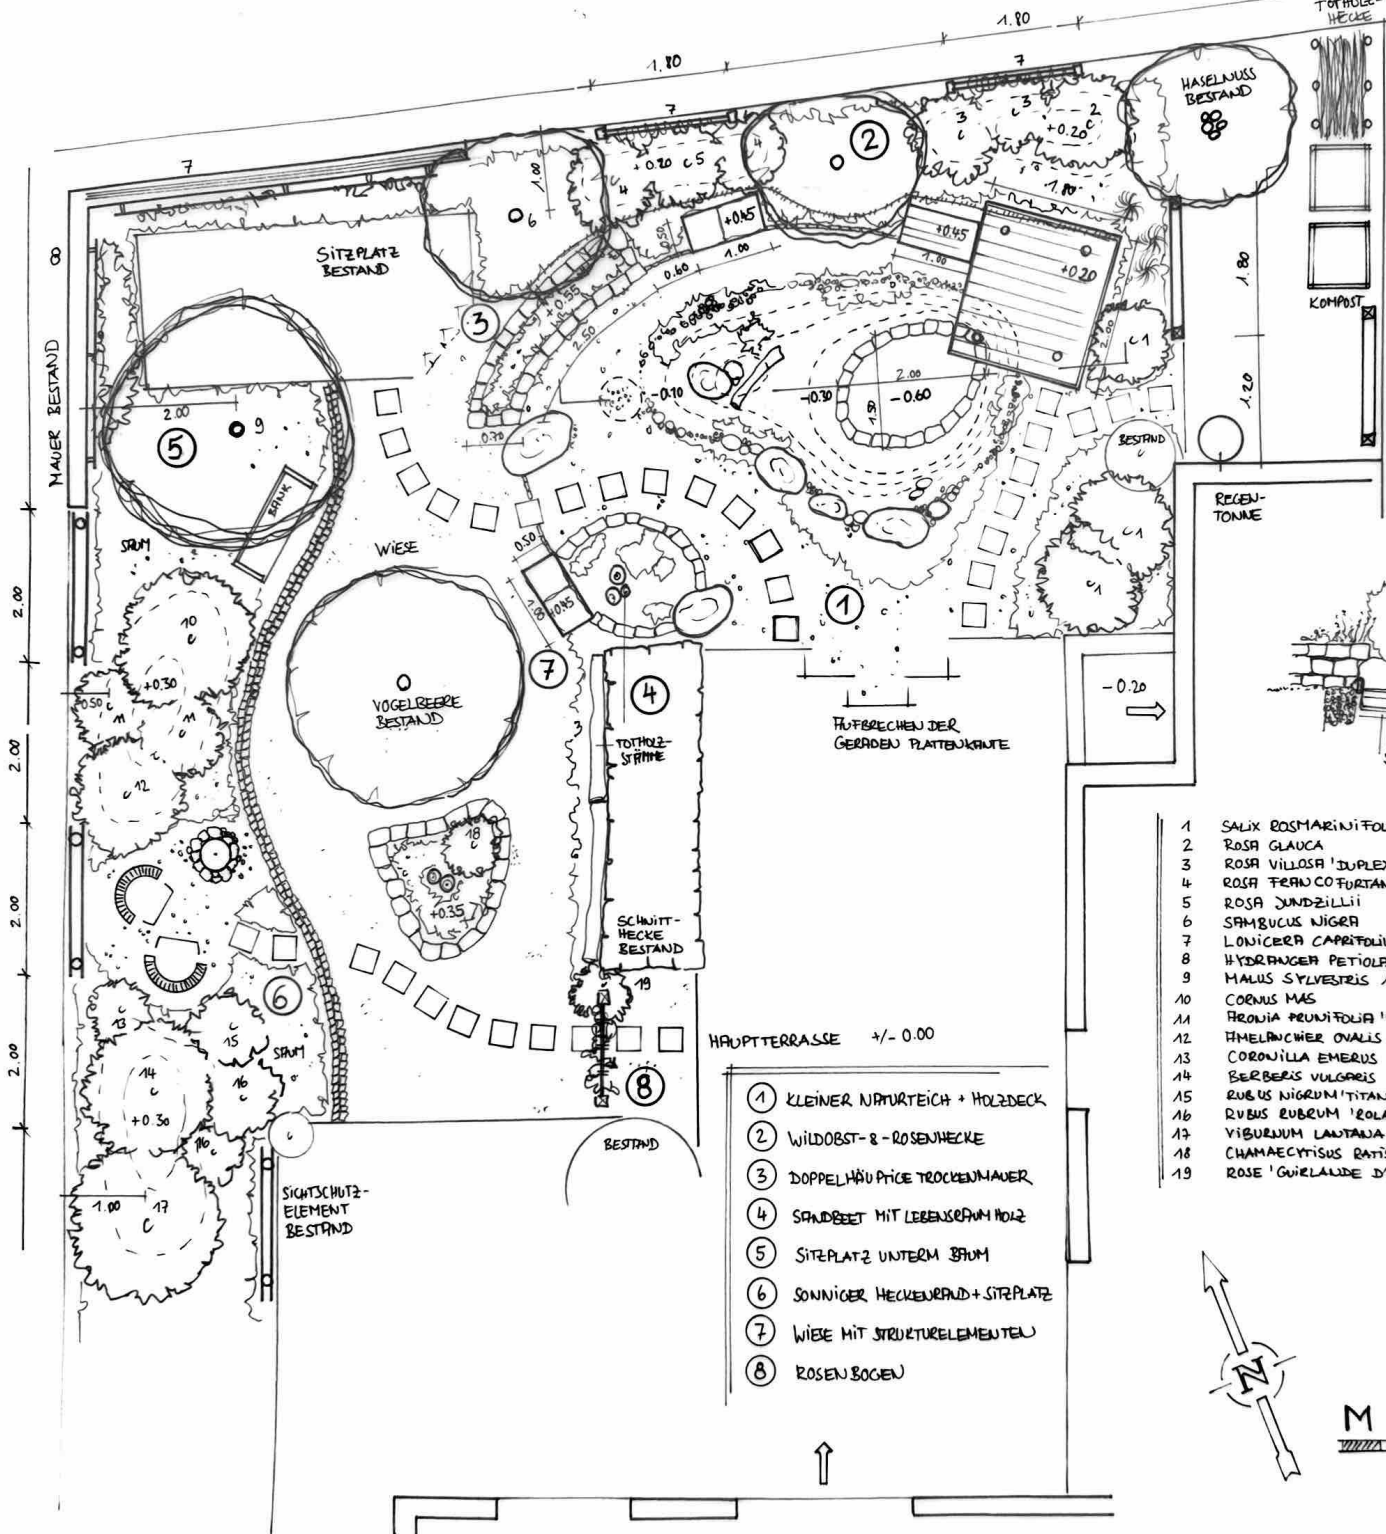

- 1 SALIX ROSMARINIFOLIA (3x)
- 2 ROSA GLAUCA
- 3 ROSA VILLOSA 'DUPLEX' (2x)
- 4 ROSA FERRO-CURTIANA (2x)
- 5 ROSA JUNDZILLII
- 6 SAMBUCUS NIGRA
- 7 LONICERA CAPRIFOLIUM (3x)
- 8 HYDRANGER PETIOLARIS
- 9 MALUS SYLVESTRIS 12-14 HO
- 10 CORNUS MAS
- 11 FROVIA PRUNIFOLIA 'NERO' (2x)
- 12 FIMELINCHER ONALIS
- 13 CORONILLA EMERUS
- 14 BERBERIS VULGARIS
- 15 RUBUS NIGRUM 'TITANIA'
- 16 RUBUS RUBRUM 'ROLAN' (2x)
- 17 VIBURNUM LANTANA
- 18 CHAMAECYTISUS RATTISBOUENSIS
- 19 ROSE 'GUILAUME D'AMOUR'

- 1 KLEINER NATURTEICH + HOLZDECK
- 2 WILDOBST- & ROSENHECKE
- 3 DOPPELHAUPTICE TROCKENMAUER
- 4 SANDBEET MIT LEBENSRAHM HOLZ
- 5 SITZPLATZ UNTERM BRUM
- 6 SONNIGER HECKENRAND + SITZPLATZ
- 7 WIESE MIT STRUKTURELEMENTEN
- 8 ROSENBOGEN

Sicherheits-
 +/- 0.00 entspricht
 der Höhe der Geländeoberkante der Terrassenfläche am Haus

Die Höhenangaben und die Maßangaben sind vor Ort verantwortlich zu prüfen
 Gesetzlich vorgegebene Grenzabstände und Höhenbegrenzungen für
 Pflanzungen, Einfließungen u.ä. sind einzuhalten.
 Für vorhandene Leitungen und Installationen ist zu achten.
 Mit Fertigstellung der Bodenarbeiten und vor der Bestellung der Pflanzen und
 der Saatgutmischungen sind die tatsächlichen qm und lfm zu ermitteln.

Gestaltungsplan
 NaturErlebnisGarten mit Naturteich

M 1:50

